Firmato digitalmente da
Stefano Colombo
CN = Colombo Stefano
O = Ordine degli Ingegneri della Provincia di Milano
C = IT

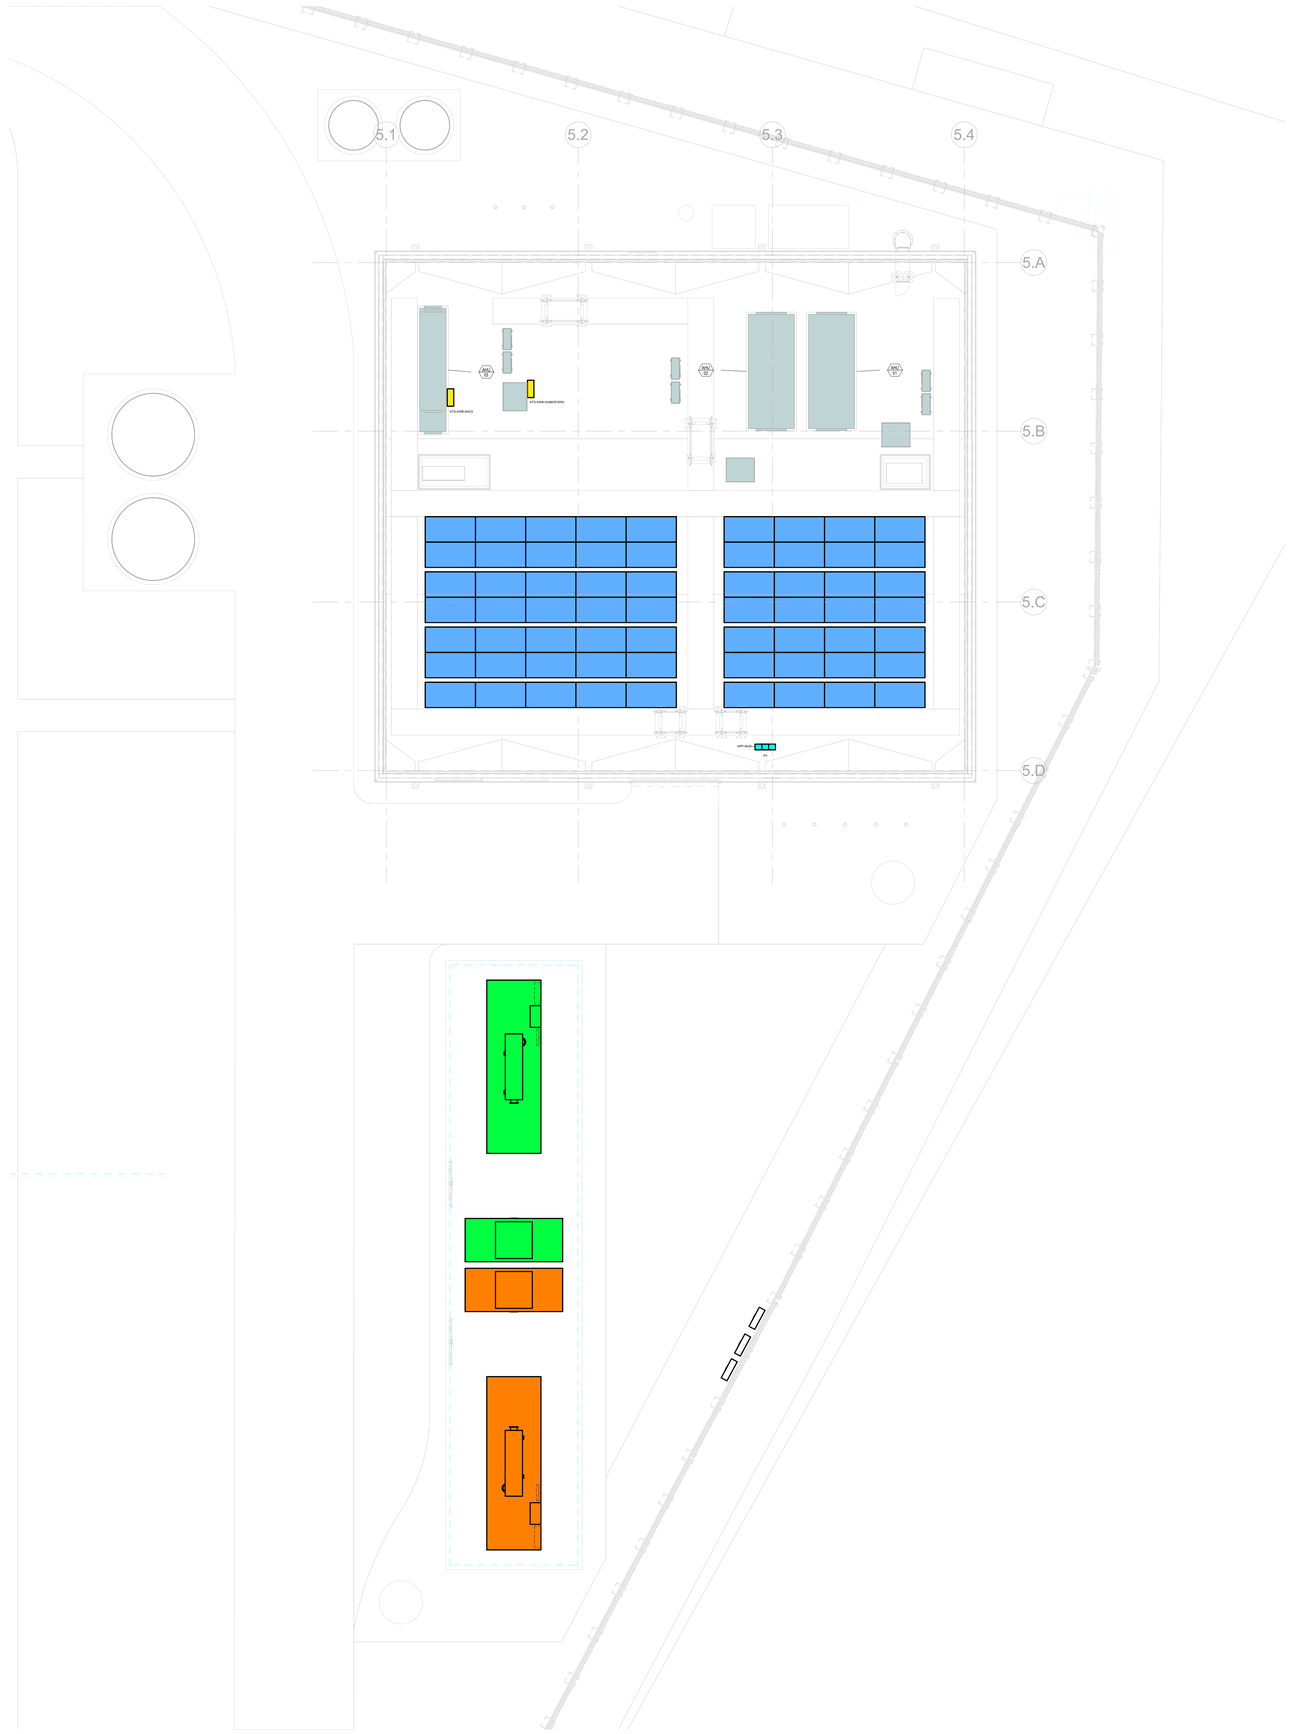

1. TUTTE LE APPARECCHIATURE ELETTRICHE SONO GENERICHE. L'APPALTATORE DEVE SOSTITUIRE APPARECCHIATURE GENERICHE CON I DISEGNI DELLE APPARECCHIATURE DEL FORNITORE QUANDO FORNITORE È APPROVATO.
2. TUTTE LE APPARECCHIATURE DEVONO MANTENERE UNA DISTANZA MINIMA DI 1200 MM DA PARETE E 1500 MM DA PARETE A PARETE DA QUALSIASI ALTRO PEZZO DI ATTREZZATURA.
3. L'APPALTATORE ELETTRICO DOVRÀ CABLARE, FORNIRE E INSTALLARE IL CABLAGGIO DI 5CX25MMQ DALL'HSSB-PV (COME DA DETTAGLIO DI INSTALLAZIONE PV) ALL'ISOLATORE 250A. INDICATO SUI DISEGNI DEI SERVIZI GENERALI ADIACENTE AL RELÈ DI DISACCOPPIAMENTO DELLA RETE. LO SPECIALISTA FOTOVOLTAICO È RESPONSABILE DI TUTTI I CABLAGGI (AC&DC) E DELLE ATTREZZATURE CHE DEVONO ESSERE COLLEGATI DAL LATO DI USCITA DELL'ISOLATORE 63A. INDIPENDENTEMENTE DALLE DIMENSIONI DELL'INVERTITORE LO SPECIALISTA FOTOVOLTAICO DOVRÀ FORNIRE LA RETE DI DECOPPIAZIONE. LE POSIZIONI SONO TIPICHE, DA COORDINARE IN LOCO.
4. GLI IMPIANTI FOTOVOLTAICO NON DEVE SFALSARE LE PARETI DEL COMPARTIMENTO ANTINCENDIO O DI ESPANSIONE, DEVE ESSERE PREVISTA UNA DISTANZA DI 1,2 METRI.

Key Plan

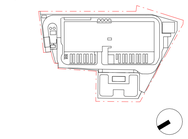

Rev.	Data	Descrizione
P01	31/10/2025	Permesso di Costruire

Zibido San Giacomo

BRUNO MATTEO
ORDINE DEGLI INGEGNERI DELLA PROVINCIA DI MILANO
DR ING BRUNO MATTEO
SEZIONE A
N. A 24226
DATA ISCRIZIONE 14-11-2001

Progettazione masterplan, Progettazione architettonica, Progettazione ingegneristica

ARUP
Arup Italia S.r.l.

Corso Italia 1- 20122 Milano, Italia
t. +39 02 8597 8501
e. milan@arup.com
www.arup.com

Consulenti specialistici:

Prevenzione incendi
Studio Mistretta & Co.
Ing. Silvestro Mistretta
Via Canova 25 - 20145 - Milano
t. +39 02 83533741
e. info@studiomistretta.org

Invarianza idraulica e interferenze
STIGEA
STIGEA S.r.l.
Via Imerio 10 - 40126 Bologna
t. +39 051 2477777
e. info@stigeaservi.it

Requisiti acustici passivi
ambiente...
Ambiente S.p.a.
Via Fresonara 21 - 54033 - Carrara (MS)
t. +39 05 85855624
e. home@ambientesu.it

Fattibilità ambientale
ERM
ERM Italia S.p.a.
Via San Gregorio 38 - 20124 - Milano
t. +39 02 674401
e. info-Italy@erm.com

Sottostazione Alta Tensione
GEOTECH S.r.l.
Geotech S.r.l.
Via Tomaso Nani 7 - 23017 - Morbegno (SO)
t. +39 03 42615774
e. info@geotech-srl.it

Committente
Amazon Data Services Italy S.r.l.

Progetto
PERMESSO DI COSTRUIRE
art. 10(L), D.P.R. 6 Giugno 2001, n° 380

Progetto di Data Center
in Via G. Verdi n° 9, Zibido San Giacomo,
Milano, Italia

Fase progettuale:
Permesso di Costruire

Titolo Elaborato
EDIFICIO TRATTAMENTO ACQUE - DISPOSIZIONE APPARECCHIATURE ELETTRICHE - COPERTURA

Scala
1:100

Disciplina	By / Chkd / Appd
Elettrico	SC/VM/FP
Arup Job No	**Rev**
306134-00	P01

Tav. No
Z-E-PDC-PL-RF-91

Do not scale

© Arup